

ТЕХНИЧЕСКОЕ ЗАДАНИЕ
на разработку рабочего проекта (РП)
Проектирование на строительство дополнительных маслостанции
цеха измельчения и флотации
Медной обогатительной фабрики

г. Алмалык 2022 г

N47 ОТ 20.04.22г

№ п/п	Наименование основных данных и требований	Содержание основных данных и требований
1	Заказчик	АО «Алмалыкский ГМК»
2	Основание для разработки	Протокол тех.совета АГМК № 74 от 01.07.2022г.
3	Вид строительства	Новое строительство
4	Источник финансирования	Собственные средства АО «АГМК»
5	Ориентировочная стоимость строительства, млн. сум	Определяется проектом
6	Наименование проектной организации – генерального проектировщика	Определяется в конкурсном отборе
7	Подрядная организация	Подразделения АО «Алмалыкский ГМК»
8	Основные технико-экономические показатели объекта, в т.ч. мощность, производительность, производственная программа, в т.ч. жилых или общественных зданий, их назначение (этажность, число секций и квартир, вместимость и пропускная способность)	Определяется по проекту
9	Назначение и типы встроенных в жилые дома, предприятий общественного обслуживания, их мощность, вместимость, пропускная способность, состав и площади помещений, строительный объем	Определяется по проекту
10	Требования к качеству конкурентно способности и экологическим параметрам продукции. Требования к технологии, режиму предприятия	Непрерывный в режиме работы МОФ 330 дней в году.
11	Требования к архитектурно-строительным, объемно-планировочным и конструктивным решениям, условиям блокировки, отделке здания	Определяется по проекту
12	Требования к благоустройству и малым архитектурным формам	Определяется по проекту
13	Основные требования к конструктивным решениям и материалам несущих и ограждающих конструкций	Определяется по проекту
14	Основные требования к инженерному и технологическому оборудованию, перечень технологического оборудования и название фирмы-поставщика	Определяется по проекту
14а	Основные требования к автоматизации, АСУТП и диспетчеризации	Определяется по проекту
15	Требования к режиму безопасности и гигиене труда	Согласно требованиям нормативной документации
16	Состав исходных данных, выдаваемых заказчиком для проектирования	Определяется по проекту
17	Требования по охране окружающей природной среды	Согласно требованиям нормативной документации
18	Требования к методу составления сметной документации	Согласно ресурсному методу ПКМ №261
19	Состав проектируемого объекта	Определяется по проекту
20	Требование по обеспечению энергоэффективности	Определяется по проекту

21	Требования по разработке инженерно-технических мероприятий гражданской защиты и по предупреждению чрезвычайных ситуаций	Определяется по проекту
21a	Требования по разработке инженерно-технических мероприятий по промышленной безопасности	В соответствии с Законом Республики Узбекистан «О промышленной безопасности»
22	Требования по обеспечению условий жизнедеятельности инвалидов и маломобильных групп населения	Не требуется
23	Требования по разработке раздела противопожарной безопасности	Согласно требованиям нормативной документации
24	Требования по выполнению опытно-конструкторских и научно-исследовательских работ в процессе проектирования и строительства	Определяется по проекту
25	Требования по выполнению демонстрационных материалов	Определяется по проекту
26	Режим работы предприятия	Режим работы непрерывный круглосуточный 330 дней в год
27	Производственное кооперирование инфраструктура предприятия	Не требуется
28	Внешние транспортные связи и схема снабжения	По существующей схеме МОФ
29	Намечаемые сроки строительства (лет)	2022-2023г.
30	Требования к производству инженерных изысканий	Не требуется
31	Особые условия строительства	Реконструкция в условиях действующего предприятия
32	Особые условия проектирования и строительства	Реконструкция в условиях действующего предприятия
33	Категория сложности объекта строительства	Определяется по проекту
34	Дополнительные требования	Не требуется
35	Разработка проекта организации строительства (ПОС)	В соответствии ШНК 1.03.01-16

Заказчик:

Главный механик
АО «Алмалыкский ГМК»:

 Р.А. Рахматуллин

Директор МОФ
АО «Алмалыкский ГМК»:

 Р.М. Сидиков

СОГЛАСОВАНО:


Н а ч а л ь н и к У П Р
АО «Алмалыкский ГМК»:

 А.Х. Ураимов

Н а ч а л ь н и к У К С
АО «Алмалыкский ГМК»:

 Л.Н. Жуманов

Схема маслораздачи 1-ой полки: маслостанции шаровых мельниц участок №1 ЦИФ

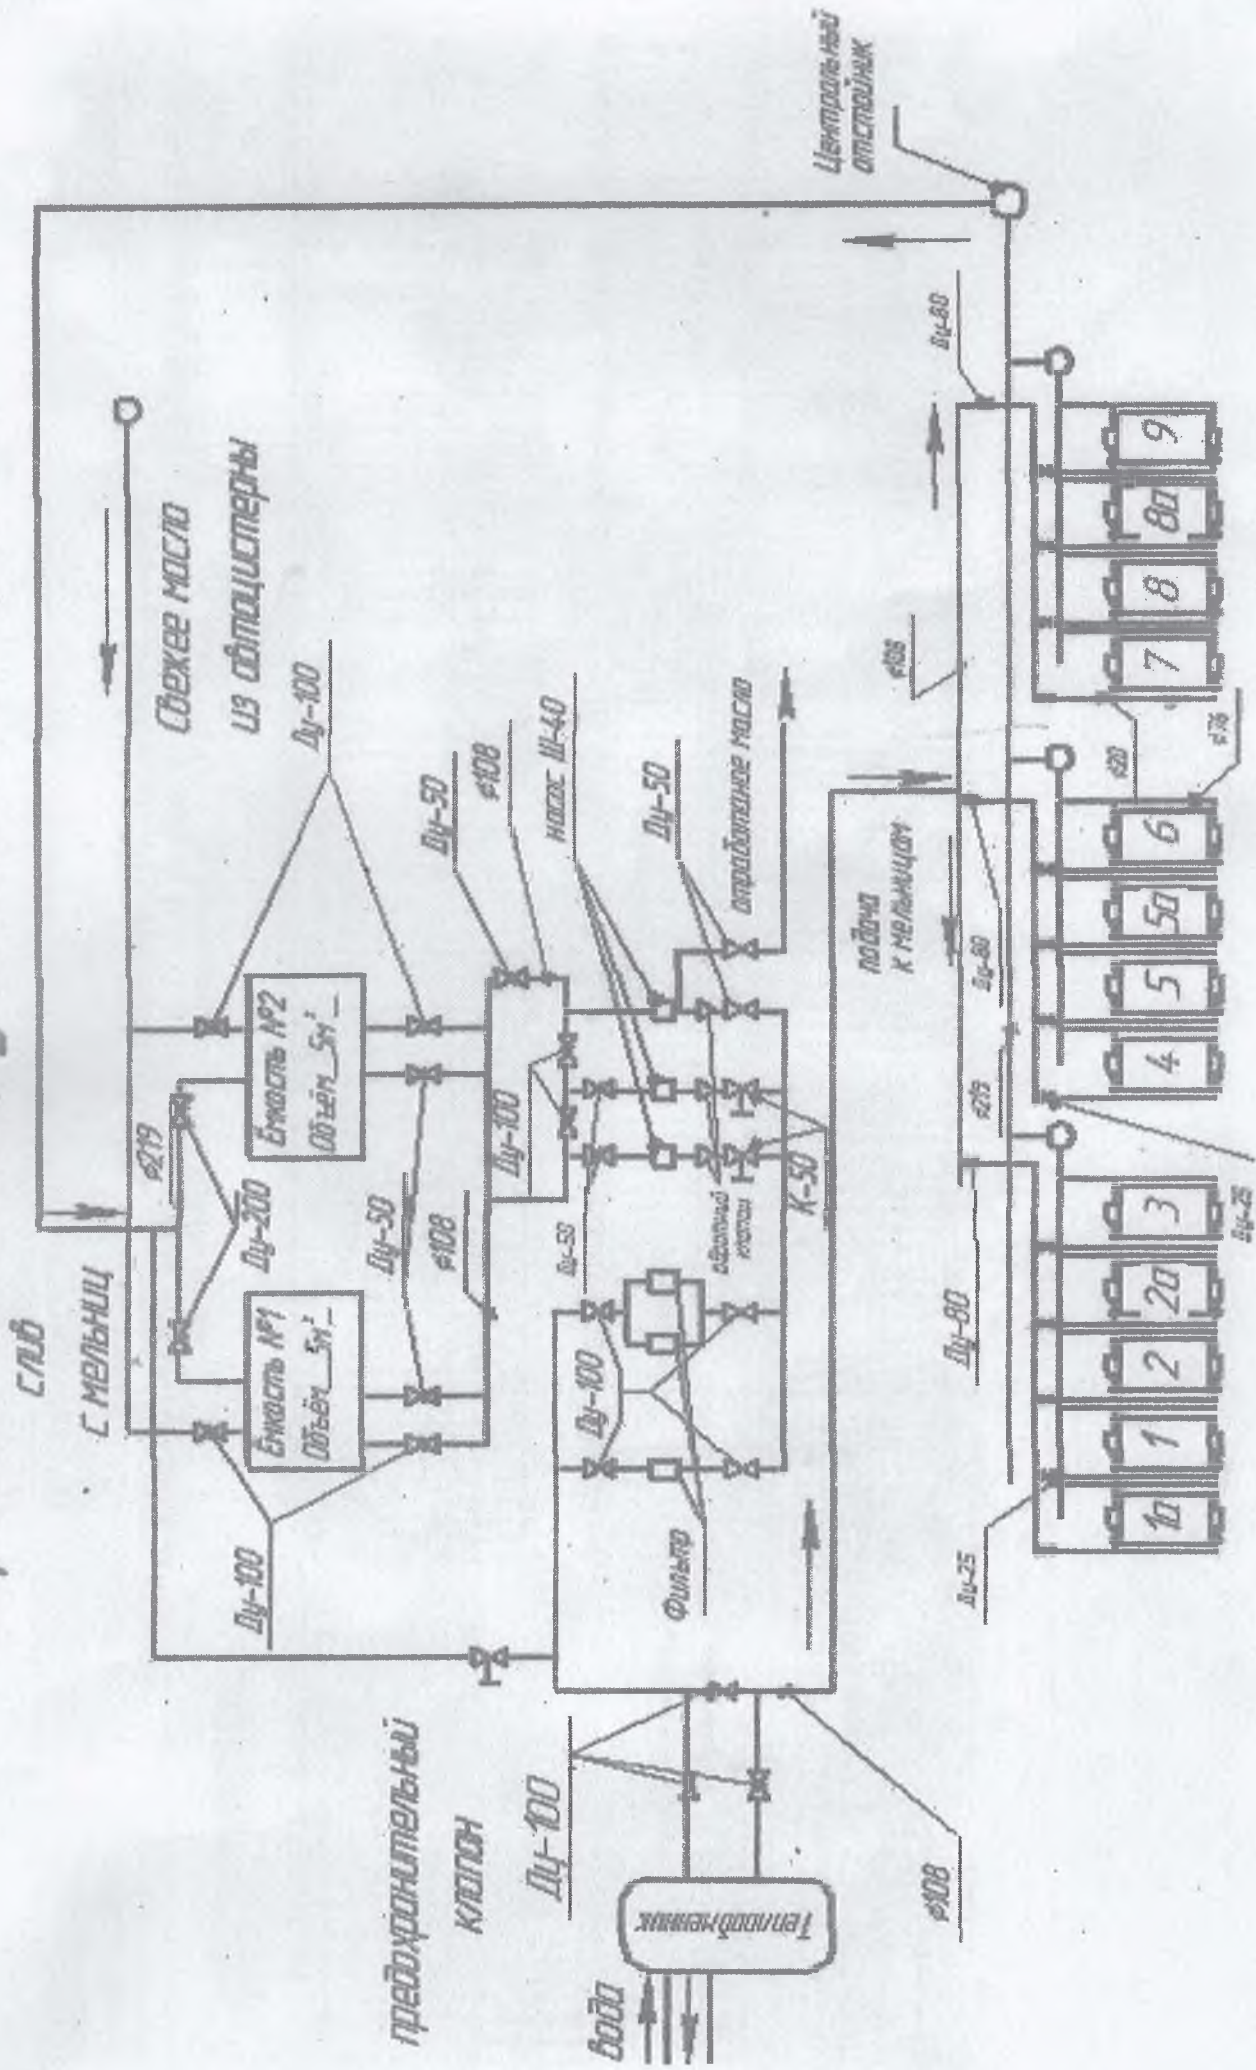


Согласовано
Главный механик МОФ
И.И. В.И.
2014 г.

Утверждено
Главный инженер МОФ
Артыков С.З.
2014 г.

Схема нагнетательного маслопровода 1-го участка


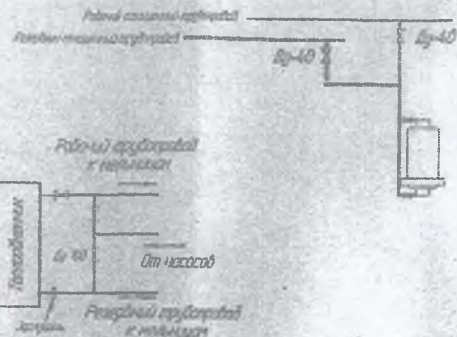



Начальник ЦИОФ

Зам. начальника ЦИОФ по РОП

Механик участка

Исполнители:

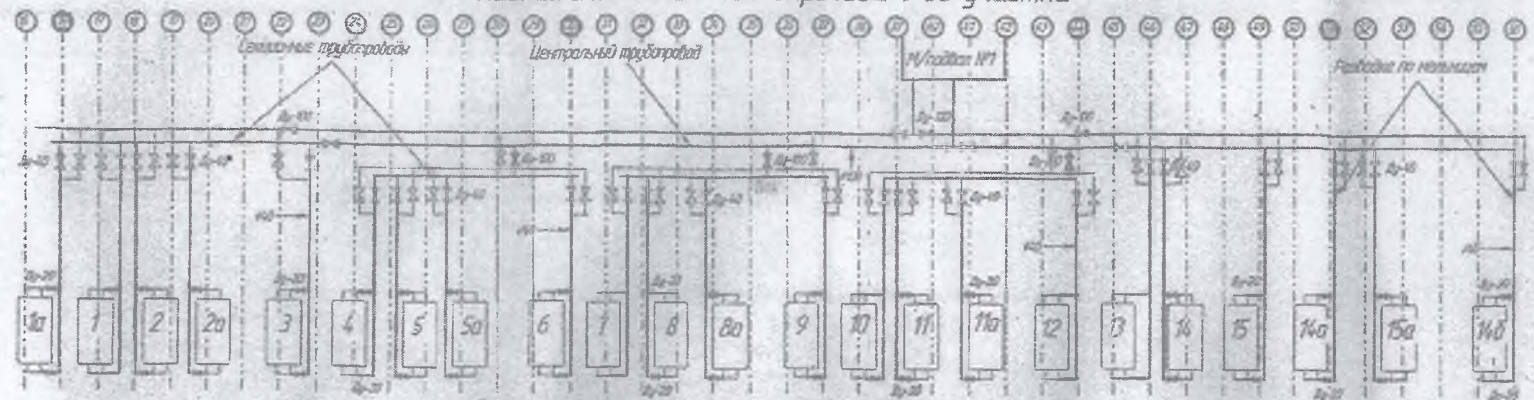


Схема сливного маслопровода 1-го участка


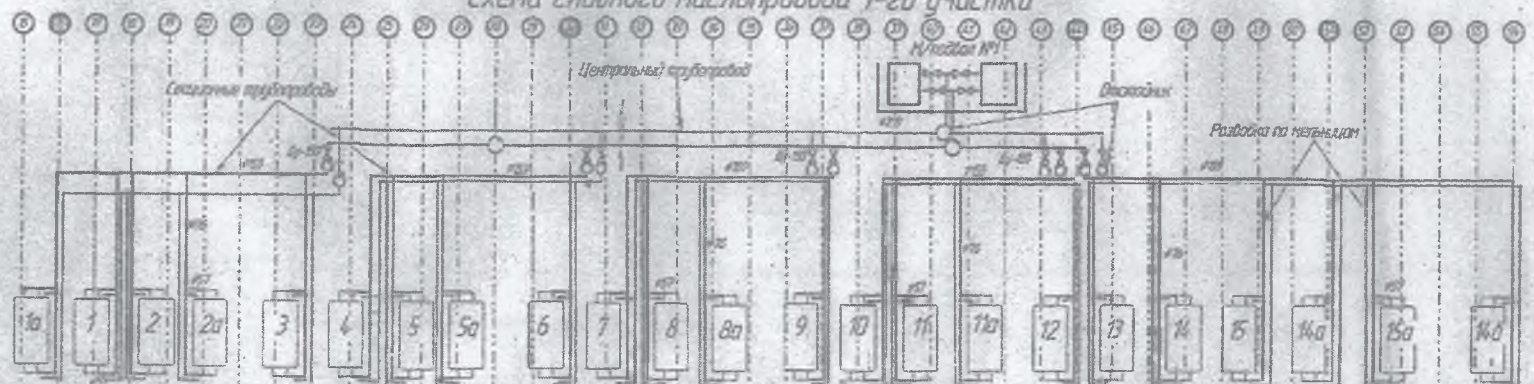


Схема маслоизводки 1-ой половины маслостанций шаровых мельниц участок №2 ЦИиФ

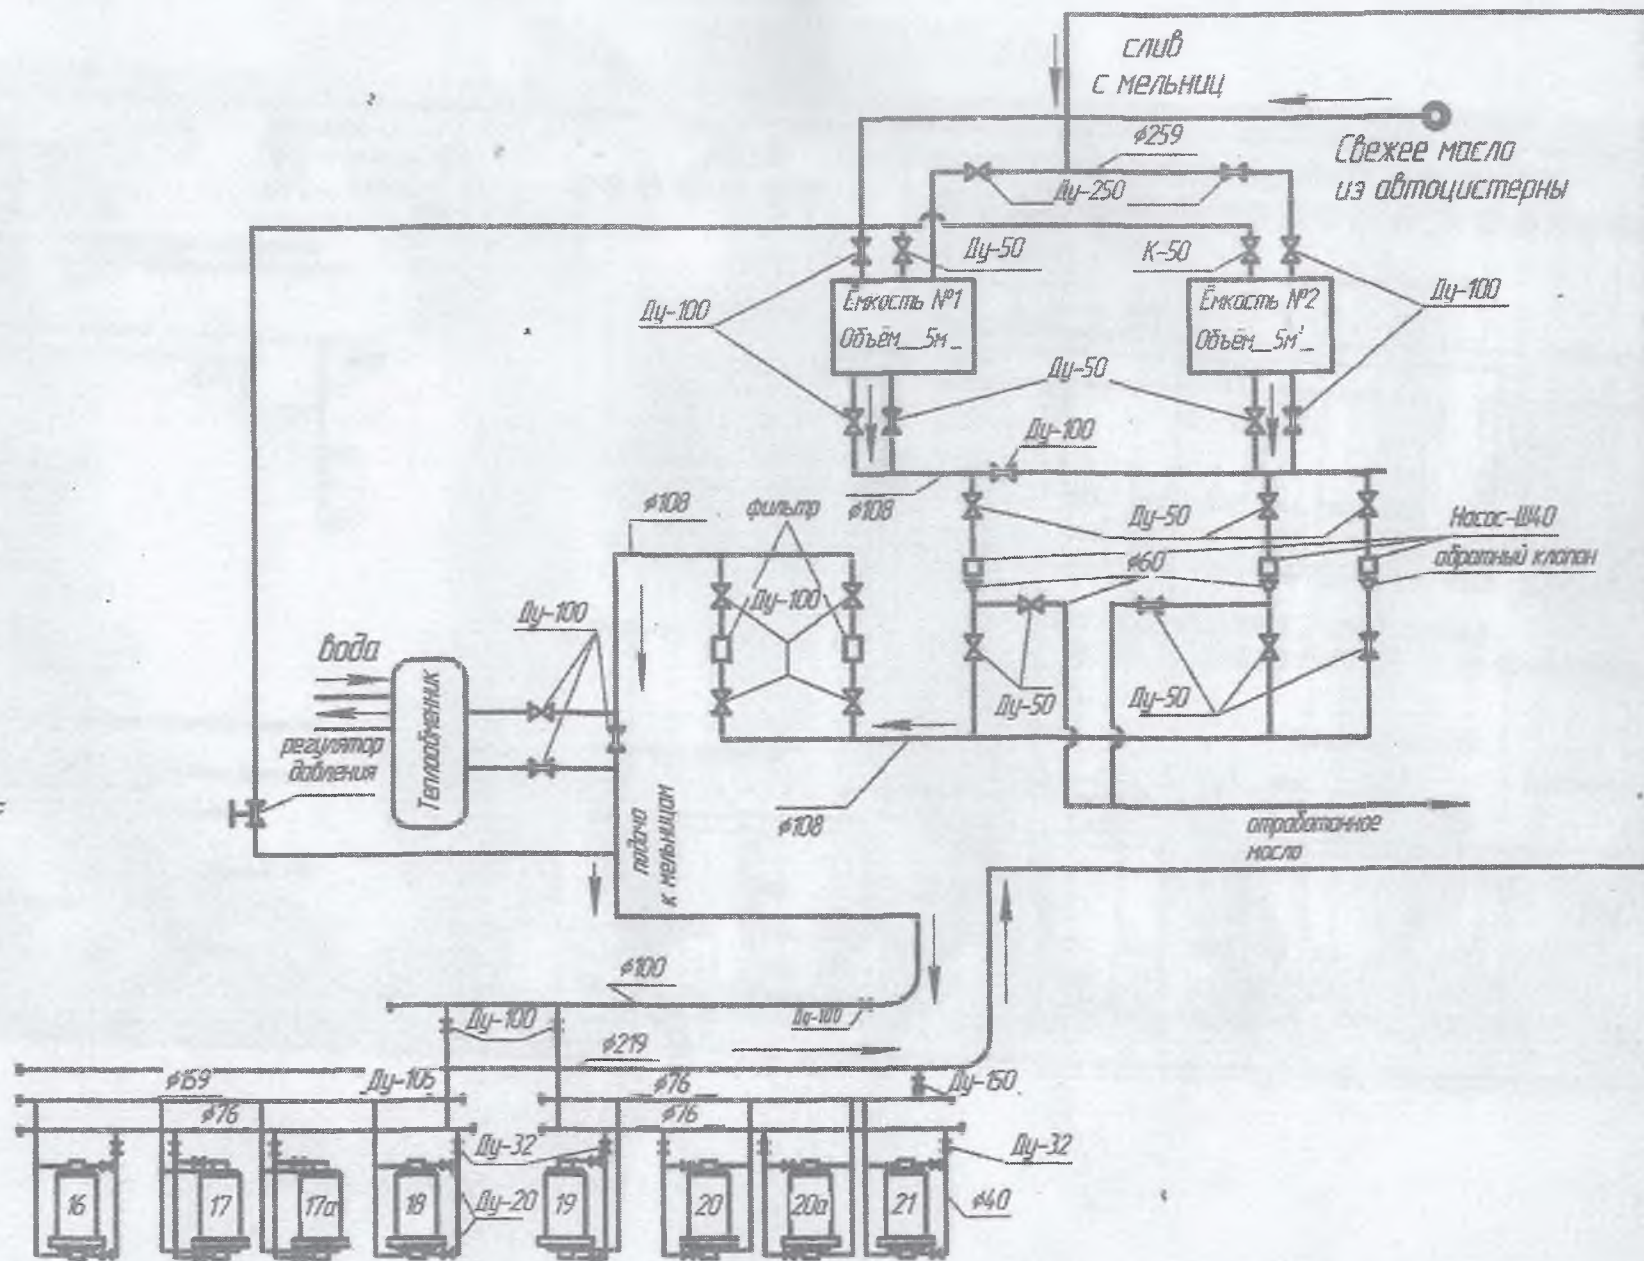


130

Согласовано

2014 г.


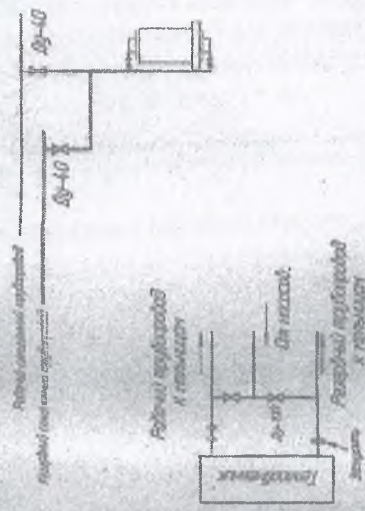





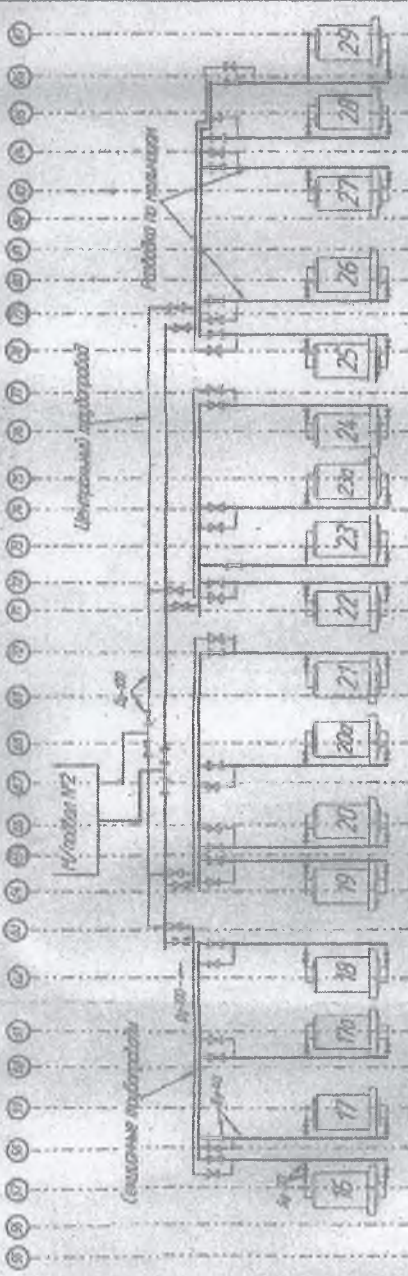



